

PERMIS DE CONSTRUIRE
Commune de Tannay
Parcelles 110 et 822
ECH: 1:100^e 29.03.2023


Façade Est




35 Chemin de la Vuarpillière 1260 NYON
Tél. 021/825 30 30
email: contact@ligne-b.ch
www.ligne-b.ch

L'ARCHITECTE

LE PROPRIETAIRE

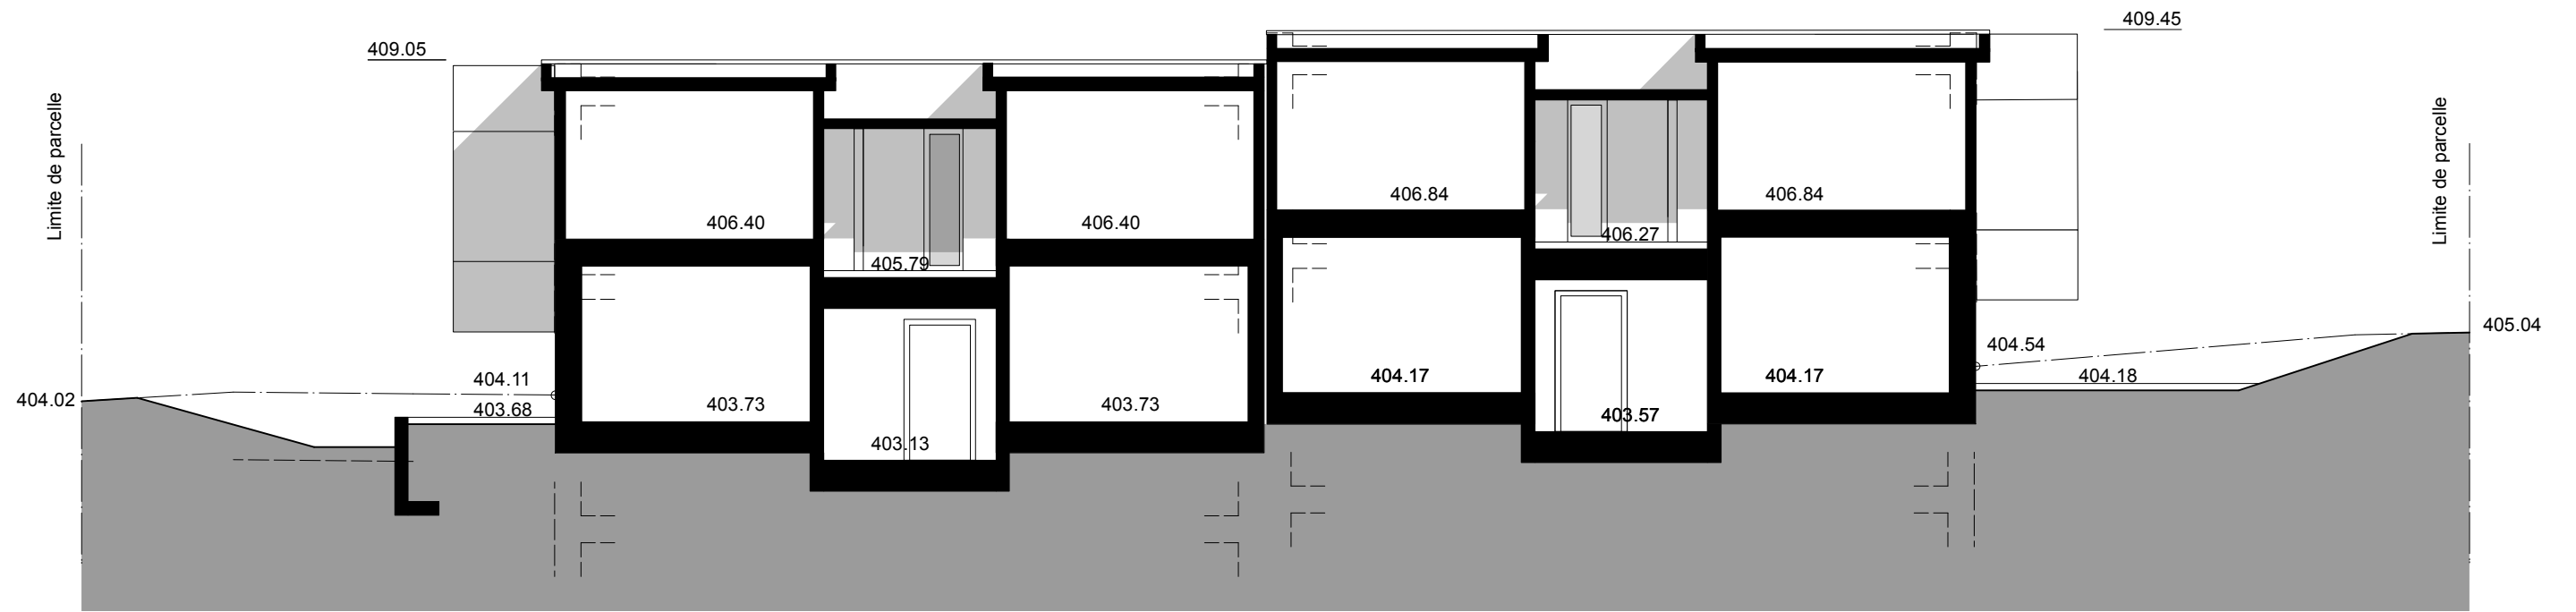

FACADE/COUPE VILLAS

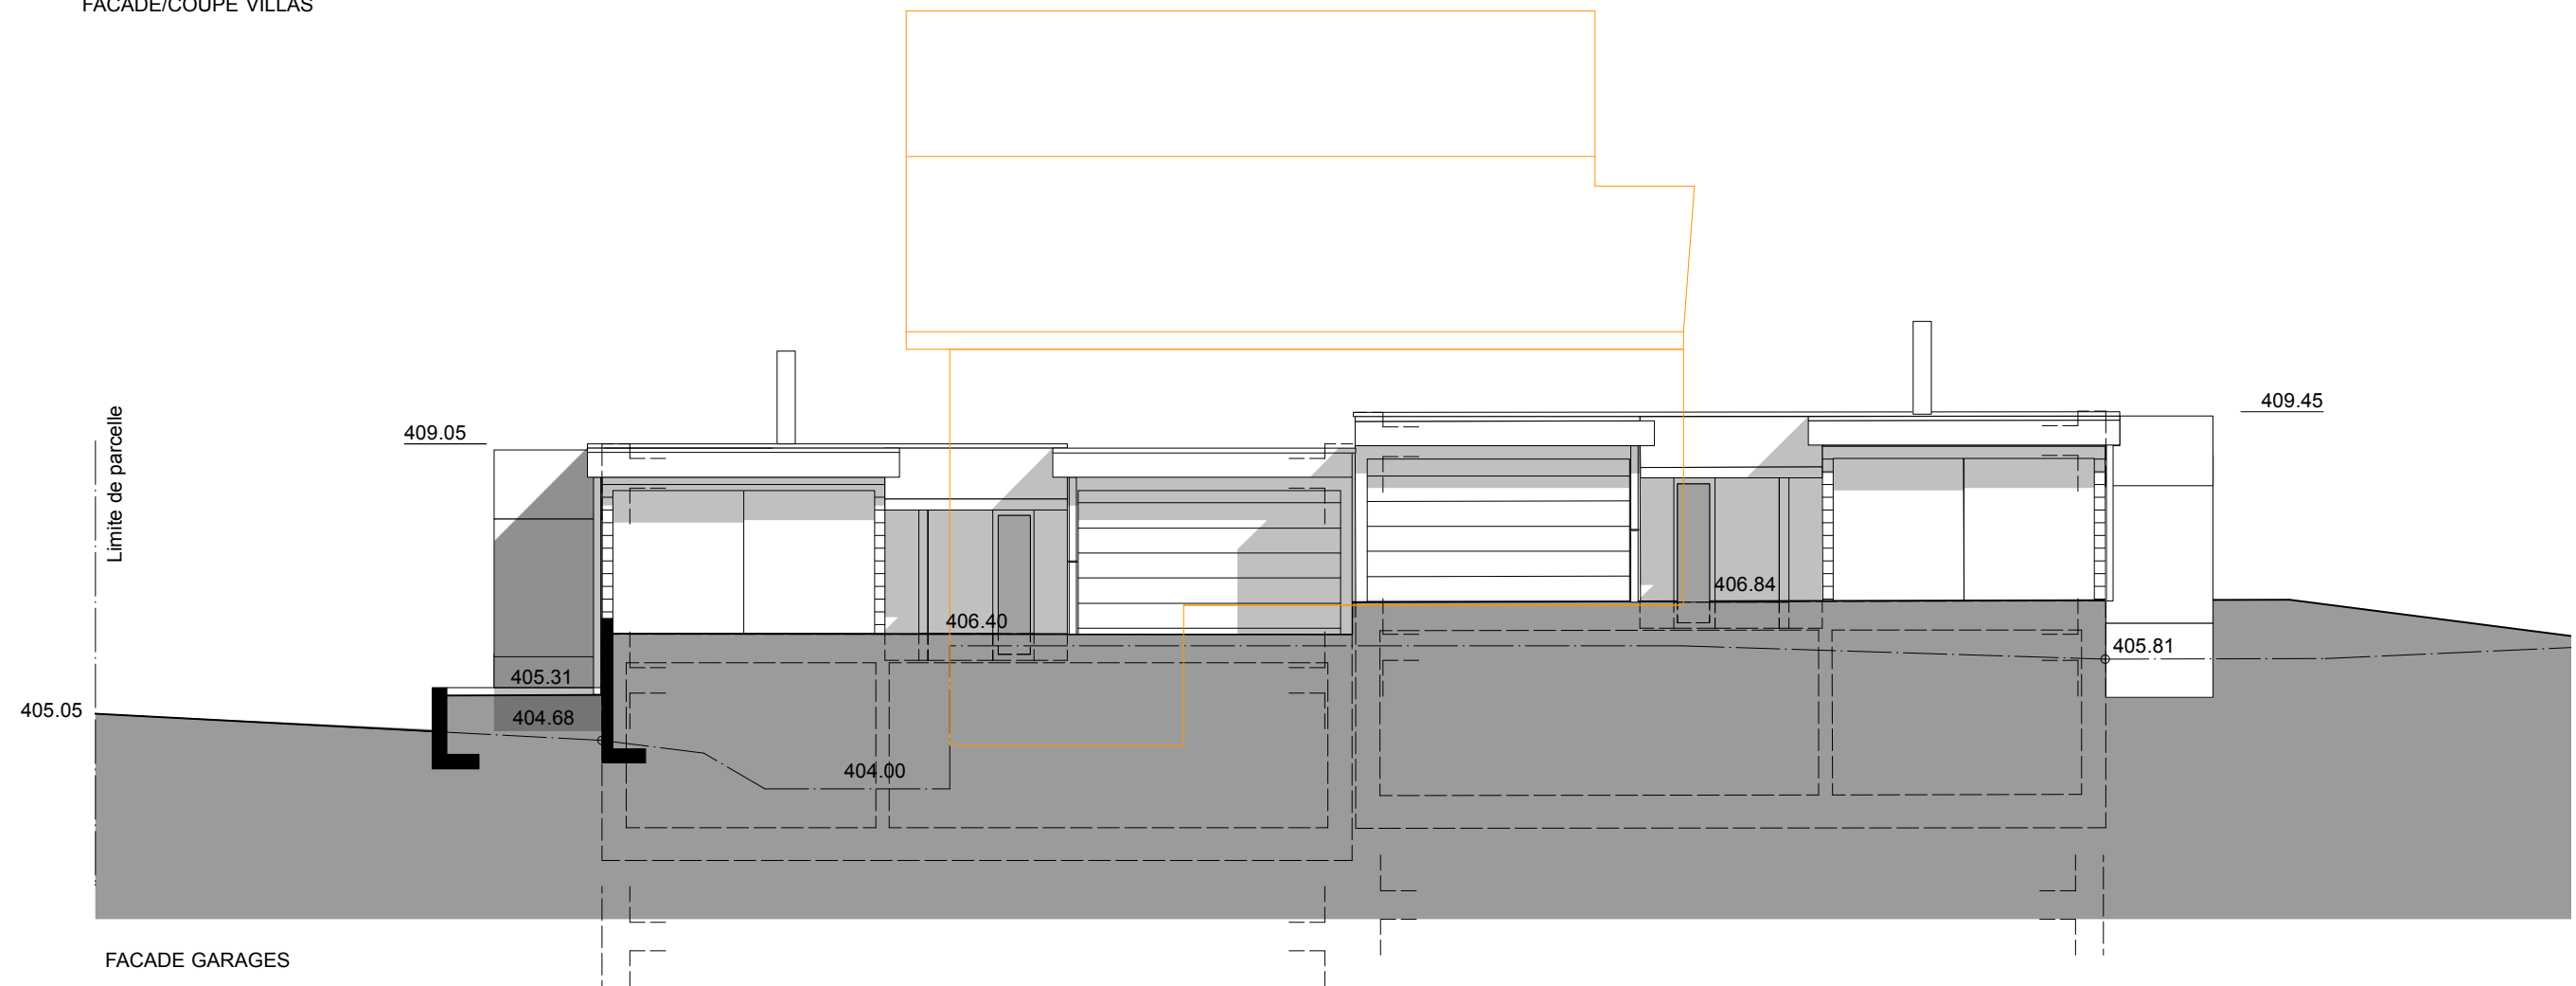

FACADE GARAGES